

شركة طرق الرياض للمقاولات
RIYADH ROAD CONTRACTING CO.

جدة
أمانة جدة



مكتب رمك للاستشارات الهندسية
Office Ramak For Engineering Consultancy
تصميم - إشراف - تخطيط عمراني - إدارة مشاريع
info@ramakcompany.com 0566157166 ..... 0504714479 ...

اعمال ممرات المشاة للمخطط رقم (٠٣)

طلب فحص اعمال

رقم P.S

الحي	الامير فواز

التاريخ / الوقت	٢٠٢٥/١/٢١

☑ تقديم جديد ☐ إعادة تقديم

اسم الشارع :	منطقة الحدائق رقم٢ جزء٠٢	من :		إلى :	

نوع العمل :

حفر مسار البلدورة	فرشة نظافة البلدورة	تركيب البلدورة	تنزيل طبقة صب بيس	فرشة رمل للبلاط المتداخل	تركيب البلاط المتداخل
✓	✓	✓	✓	✓	✓

السيد / مدير المشروع الاستشاري .... تحيه طيبة وبعد ،،،

يرجى معاينة الاعمال المذكور بيانها مع مندوب المقاول

....

المساح

١- تم استلام الاعمال ☑

٢- تم رفض الاعمال ☐

الاسم : ....

التوقيع : ....

المراقب

١- تم استلام الاعمال ☑

٢- تم رفض الاعمال ☐

الاسم : ....

التوقيع : ....

سبب الرفض :

خطاء في الاحداثيات ☐

خطاء في المناسيب ☐

السطح غير جاهز ☐

خطاء في التركيب ☐

الملاحظات :..

....

المقاول

م/ محمد غمري ....


التوقيع




الاستشاري

م/ ....

التوقيع

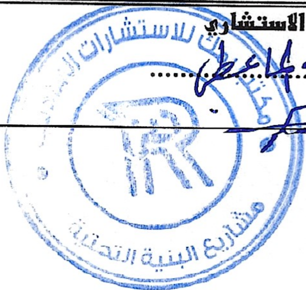

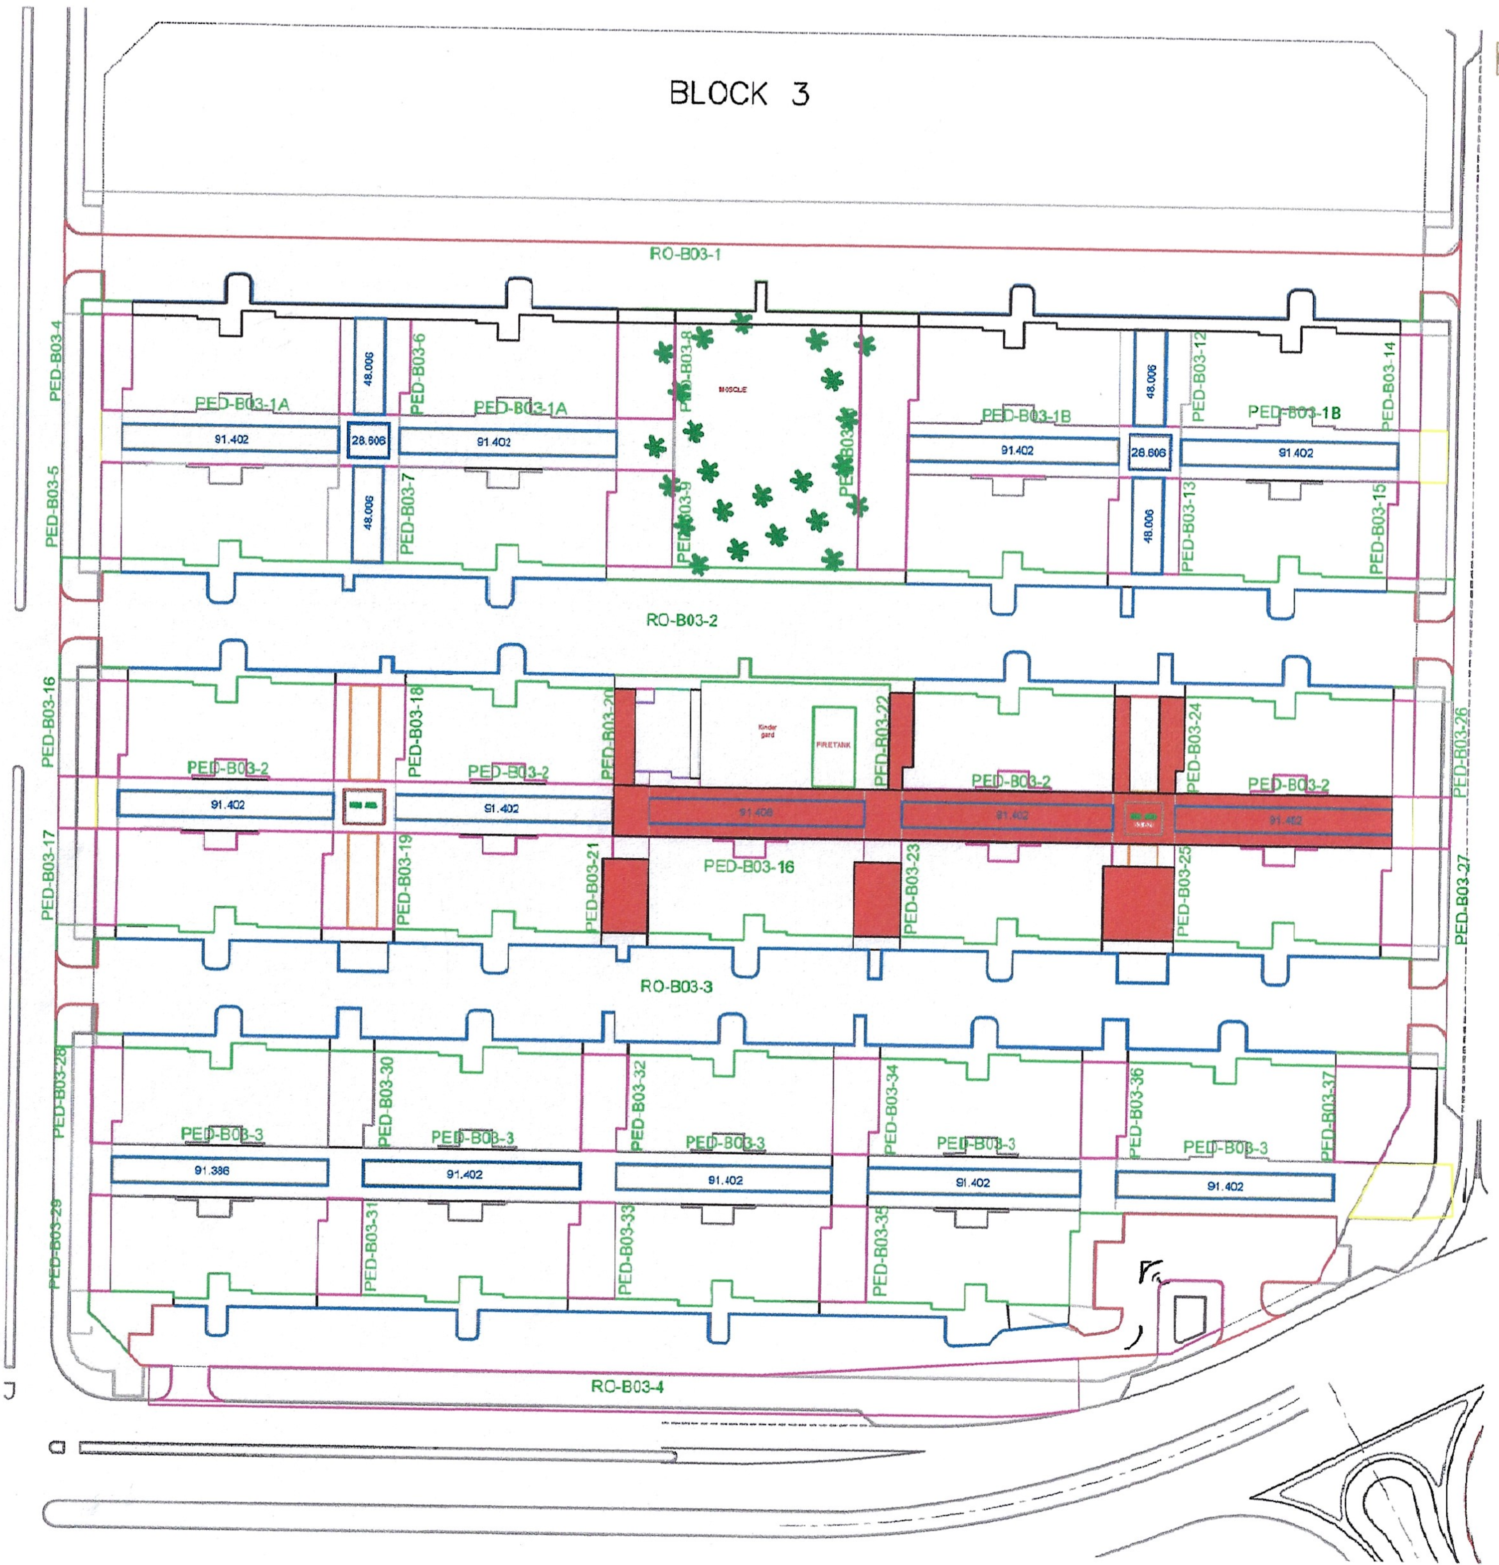

BLOCK 3
RO-B03-1
RO-B03-2
RO-B03-3
RO-B03-4
PED-B03-1A
PED-B03-1A
PED-B03-1B
PED-B03-1B
PED-B03-2
PED-B03-2
PED-B03-2
PED-B03-2
PED-B03-3
PED-B03-3
PED-B03-3
PED-B03-3
PED-B03-3
PED-B03-4
PED-B03-5
PED-B03-6
PED-B03-7
PED-B03-8
PED-B03-9
PED-B03-12
PED-B03-13
PED-B03-14
PED-B03-15
PED-B03-16
PED-B03-16
PED-B03-17
PED-B03-18
PED-B03-19
PED-B03-20
PED-B03-21
PED-B03-22
PED-B03-23
PED-B03-24
PED-B03-25
PED-B03-26
PED-B03-27
PED-B03-28
PED-B03-29
PED-B03-30
PED-B03-31
PED-B03-32
PED-B03-33
PED-B03-34
PED-B03-35
PED-B03-36
PED-B03-37
MOSQUE
Kinder gard
PRETANK
91.402
48.006
28.606
91.386
91.408